

Projekt:
 Neubau Mehrfamilienhaus
 Sandforter Straße
 49086 Osnabrück

Auftraggeber:
 DomOS Immobilien OHG
 Waldstraße 13
 49086 Osnabrück

Planverfasser:
 Wullink

Projektname:
 Haus auf Haus

Projektnummer:
 18-04

Gezeichnet:
 Wullink


| Index: | Datum: |
|--------|------------|
| A | 03.01.2020 |
| B | 22.01.2020 |
| C | 13.03.2020 |
| D | 30.08.2020 |

E
F
G
H
I
J
K
L
M
N
O
P

Maßstab:
 1:100 DIN A3

Plannummer:
 18-04 DOM G HB_
 GR xx xx_
 001 D VO

Beschreibung:
UG

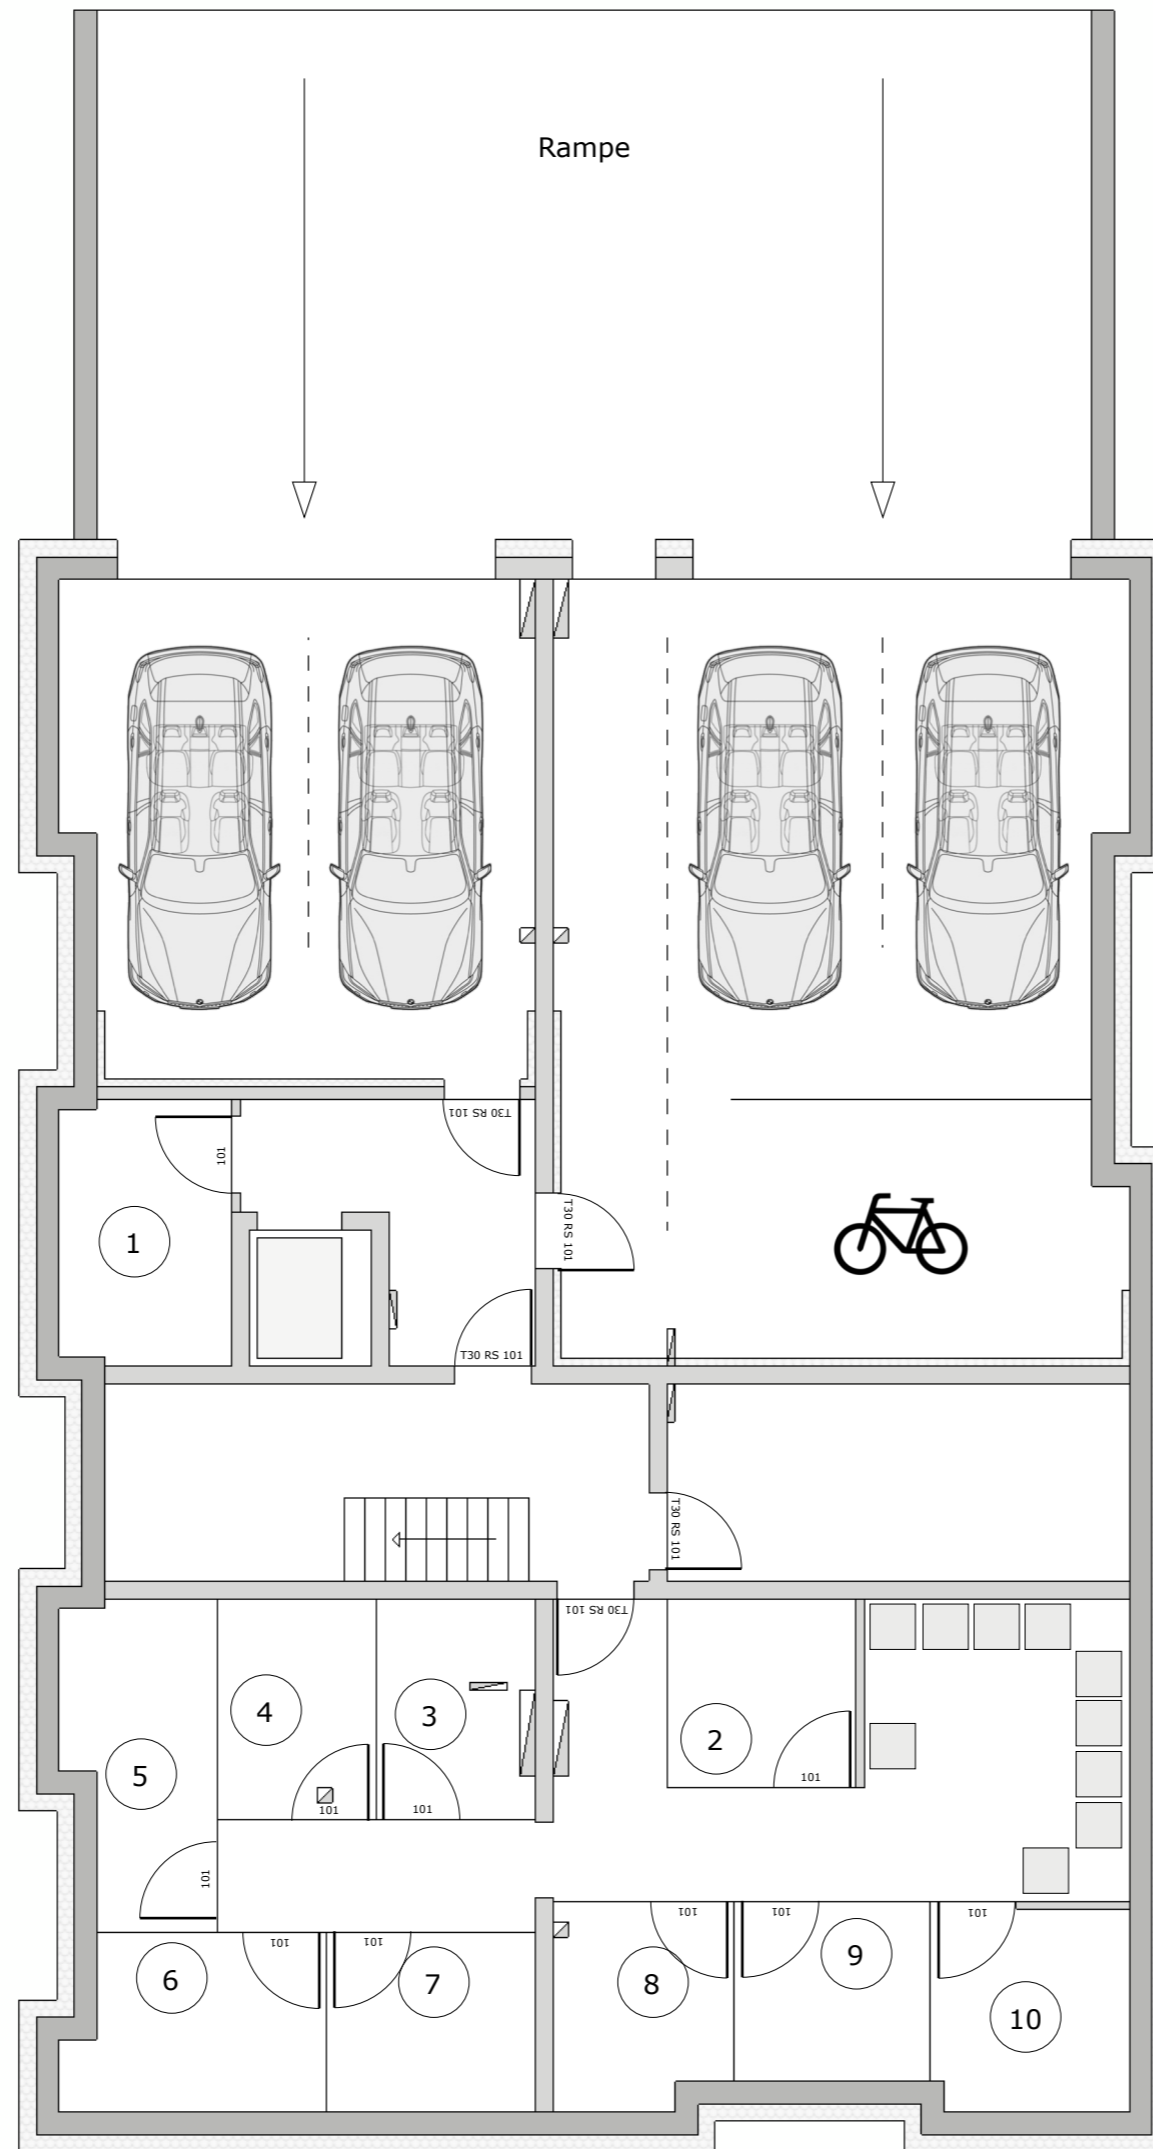

Projekt:
Neubau Mehrfamilienhaus
Sandforter Straße
49086 Osnabrück

Auftraggeber:
DomOS Immobilien OHG
Waldstraße 13
49086 Osnabrück

Planverfasser:
Wullink

Projektname:
Haus auf Haus

Projektnummer:
18-04

Gezeichnet:
Wullink


| Index: | Datum: |
|--------|------------|
| A | 03.01.2020 |
| B | 22.01.2020 |
| C | 30.08.2020 |

D
E
F
G
H
I
J
K
L
M
N
O
P

Maßstab:
1:100 DIN A3

Plannummer:
18-04 DOM G HB_
GR xx xx_
002 C VO

Beschreibung:
EG

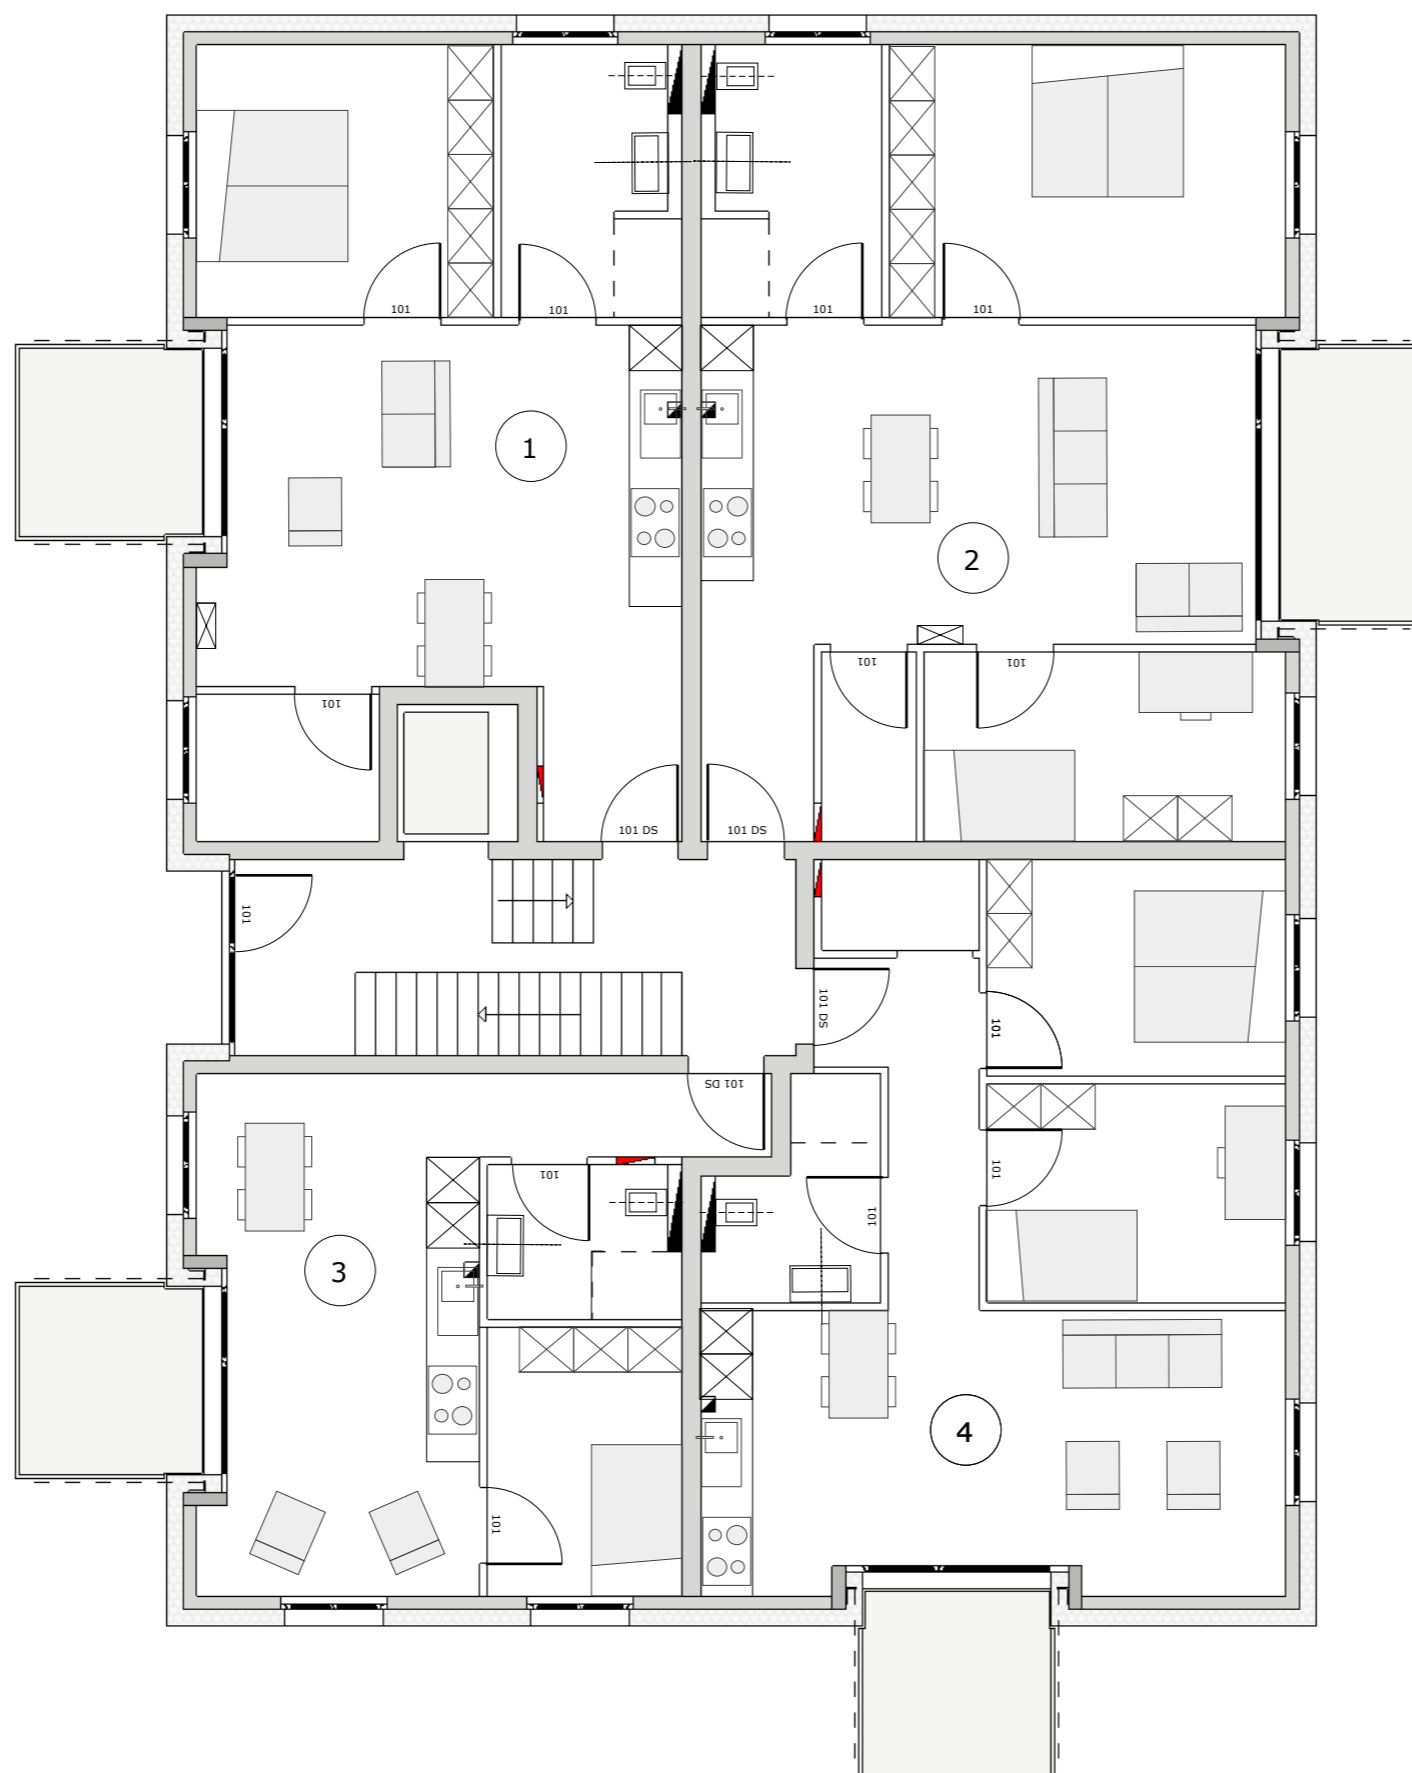

Projekt:
Neubau Mehrfamilienhaus
Sandforter Straße
49086 Osnabrück

Auftraggeber:
DomOS Immobilien OHG
Waldstraße 13
49086 Osnabrück

Planverfasser:
Wullink

Projektname:
Haus auf Haus

Projektnummer:
18-04

Gezeichnet:
Wullink


| Index: | Datum: |
|--------|------------|
| A | 03.01.2020 |
| B | 22.01.2020 |
| C | 30.08.2020 |

D
E
F
G
H
I
J
K
L
M
N
O
P

Maßstab:
1:100 DIN A3

Plannummer:
18-04 DOM G HB_
GR xx xx_
003 C VO

Beschreibung:
OG

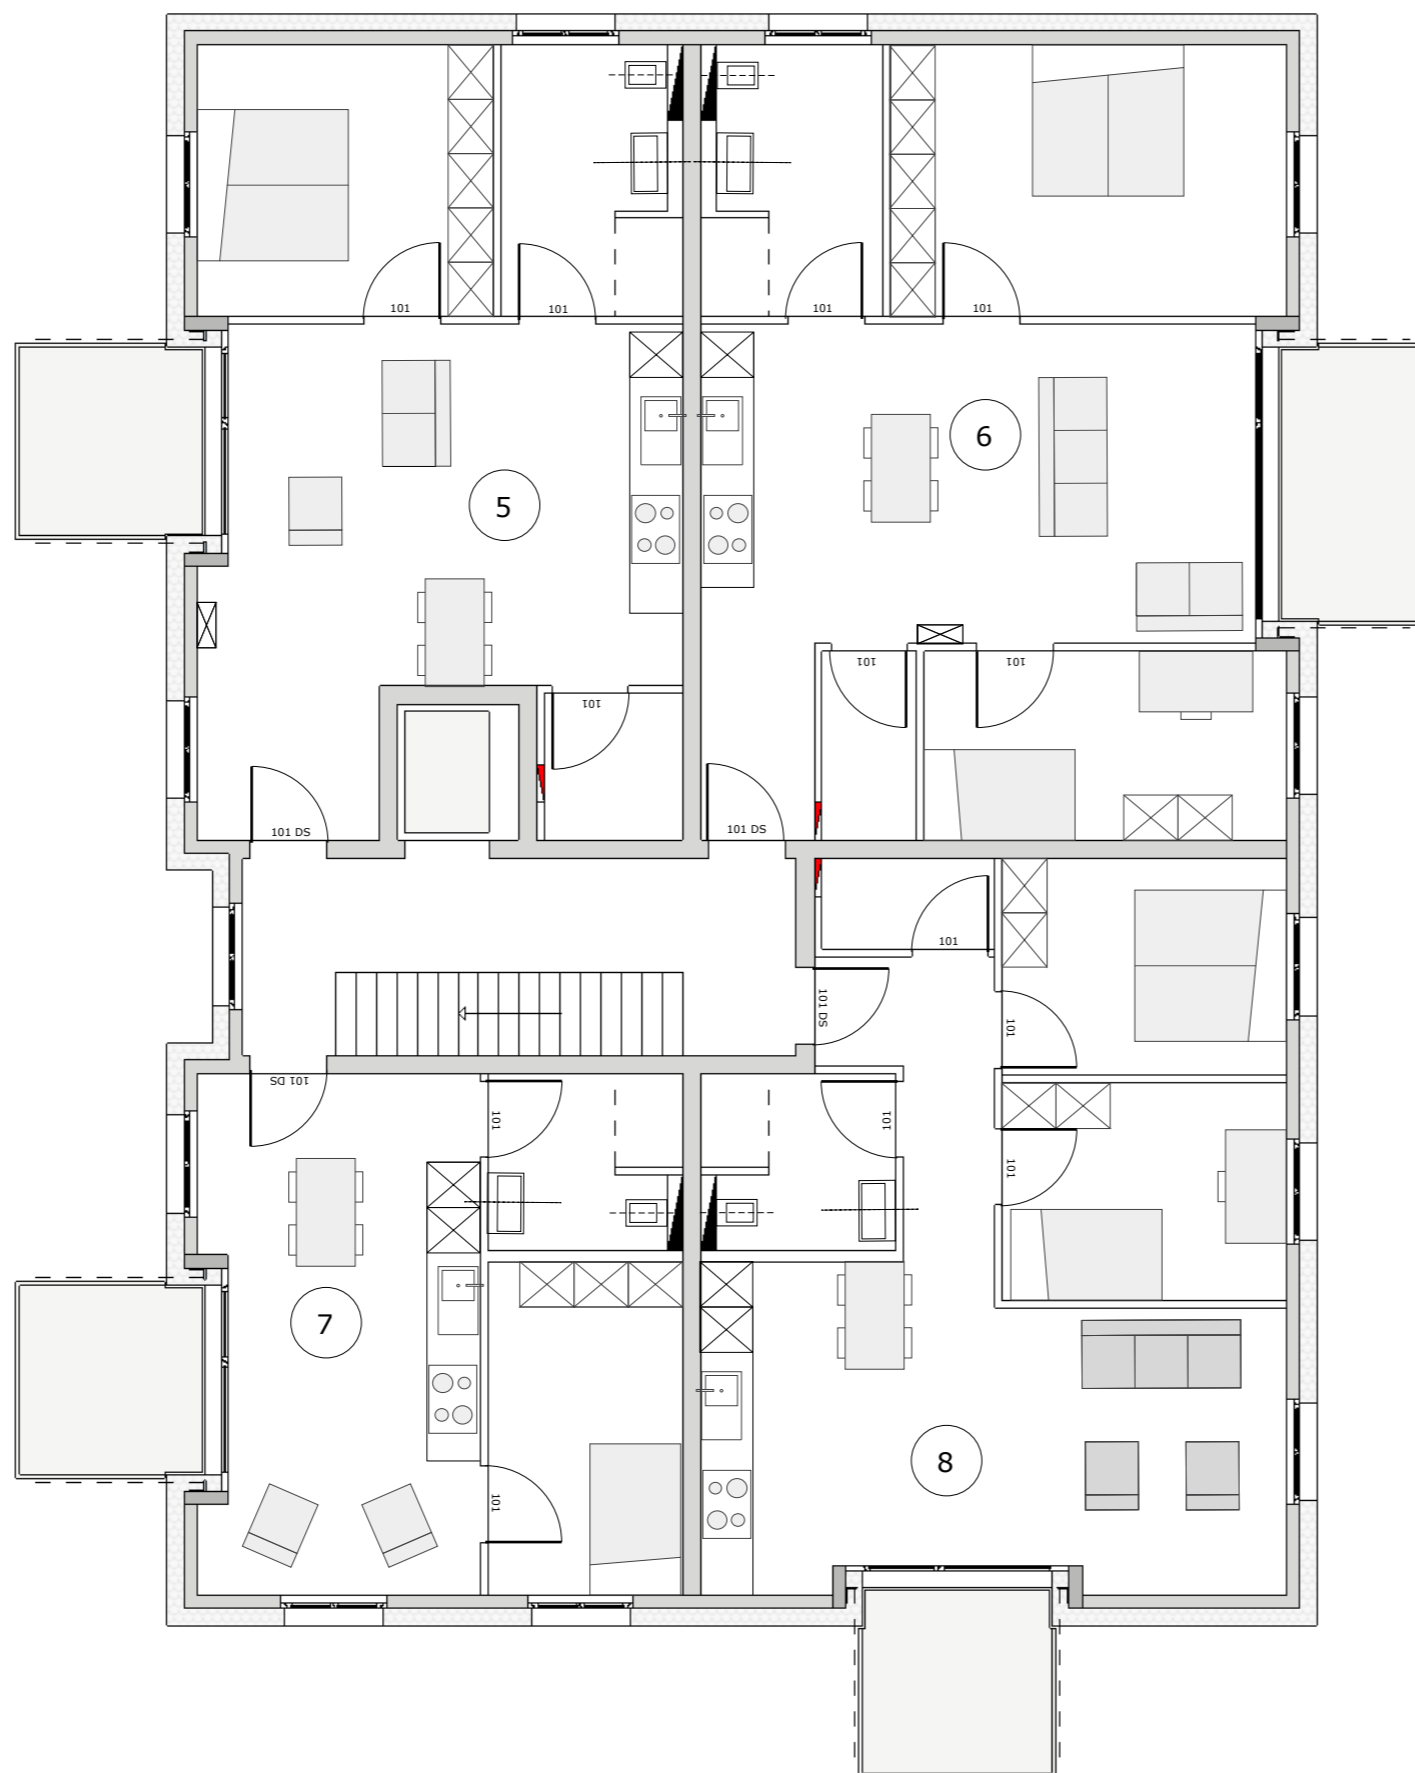

Projekt:
 Neubau Mehrfamilienhaus
 Sandforter Straße
 49086 Osnabrück

Auftraggeber:
 DomOS Immobilien OHG
 Waldstraße 13
 49086 Osnabrück

Planverfasser:
 Wullink

Projektname:
 Haus auf Haus

Projektnummer:
 18-04

Gezeichnet:
 Wullink


| Index: | Datum: |
|--------|------------|
| A | 03.01.2020 |
| B | 22.01.2020 |
| C | 30.08.2020 |

D
 E
 F
 G
 H
 I
 J
 K
 L
 M
 N
 O
 P

Maßstab:
 1:100 DIN A3

Plannummer:
 18-04 DOM G HB_
 GR xx xx_
 004 C VO

Beschreibung:
DG

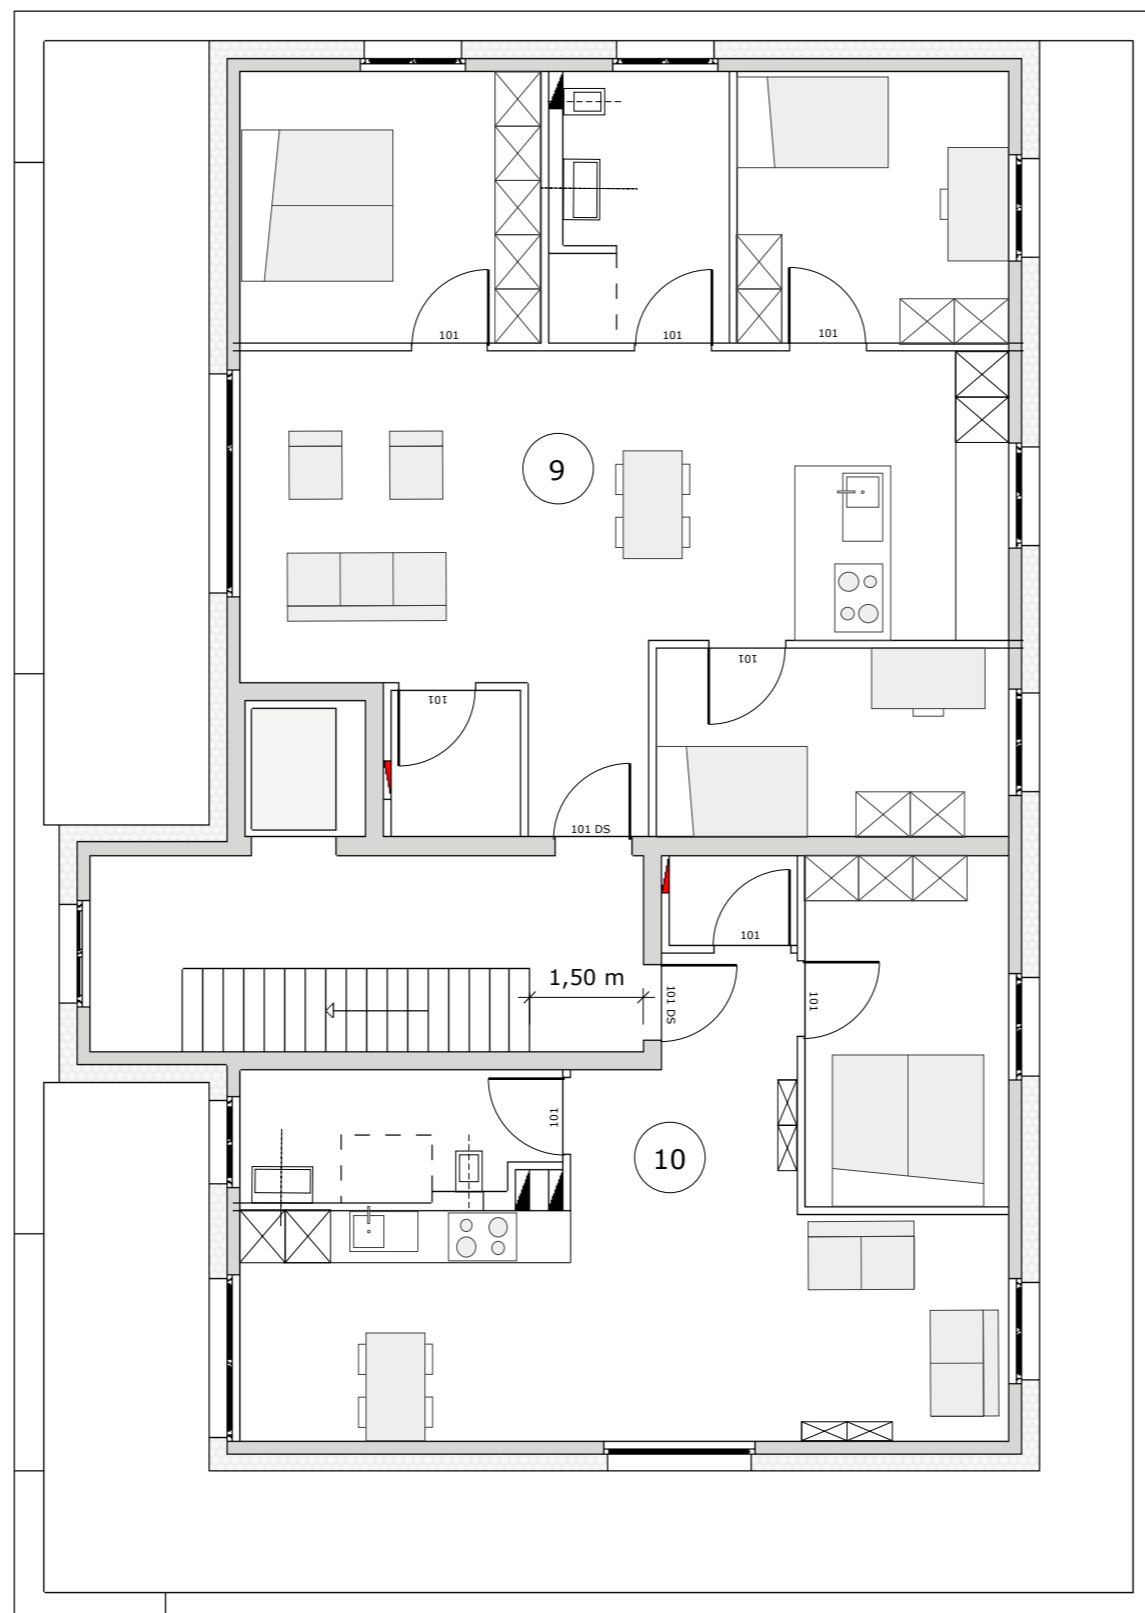

Projekt:
Neubau Mehrfamilienhaus
Sandforter Straße
49086 Osnabrück

Auftraggeber:
DomOS Immobilien OHG
Waldstraße 13
49086 osnabrück

Planverfasser:
Wullink

Projektname:
Haus auf Haus

Projektnummer:
18-04

Gezeichnet:
Wullink

| Index: | Datum: |
|--------|------------|
| A | 03.01.2020 |
| B | 04.02.2020 |
| C | 13.03.2020 |
| D | 13.04.2020 |
| E | 30.08.2020 |

F
G
H
I
J
K
L
M
N
O
P

Maßstab:
1:200 DIN A3

Plannummer:
18-04 DOM G HB_
LP xx xx_
001 E VO

Beschreibung:
Lageplan

