

Projekt:
Neubau Mehrfamilienhaus
Sandforter Straße
49086 Osnabrück

Auftraggeber:
DomOS Immobilien OHG
Waldstraße 13
49086 Osnabrück

Planverfasser:
Wullink

Projektname:
Haus auf Haus

Projektnummer:
18-04


Gezeichnet:
Wullink

Index: Datum:
A 03.01.2020
B 22.01.2020
C 13.03.2020
D 30.08.2020
E
F
G
H
I
J
K
L
M
N
O
P

Maßstab:
1:100 DIN A3

Plannummer:
18-04 DOM G HB_
GR xx xx_
001 D VO

Beschreibung:
UG

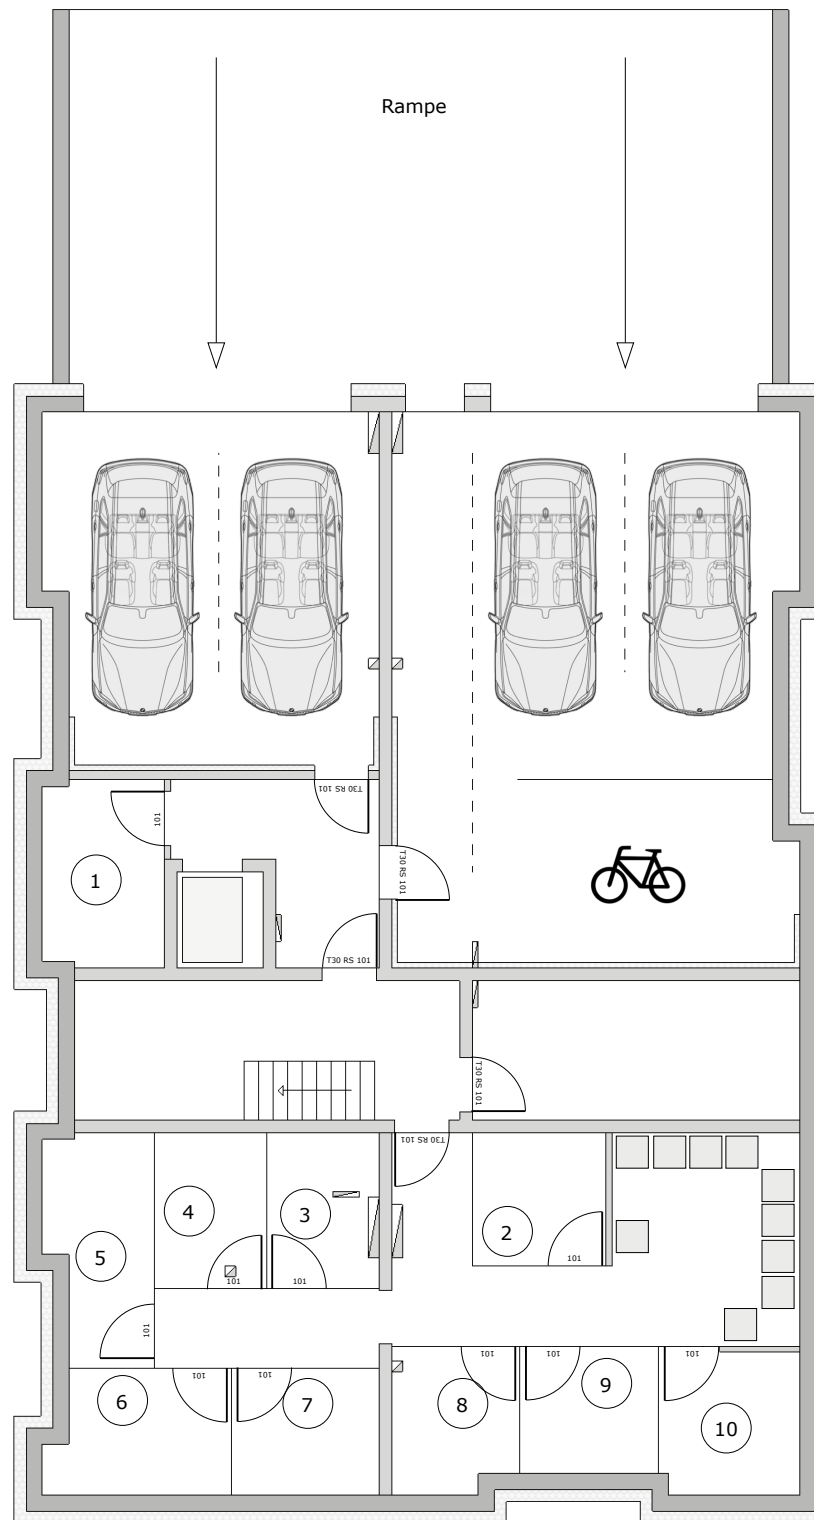

Projekt:
Neubau Mehrfamilienhaus
Sandforter Straße
49086 Osnabrück

Auftraggeber:
DomOS Immobilien OHG
Waldstraße 13
49086 Osnabrück

Planverfasser:
Wullink

Projektname:
Haus auf Haus

Projektnummer:
18-04

Gezeichnet:
Wullink

Index: Datum:
A 03.01.2020
B 22.01.2020
C 30.08.2020

D
E
F
G
H
I
J
K
L
M
N
O
P

Maßstab:
1:100 DIN A3

Plannummer:
18-04 DOM G HB_
GR xx xx_
004 C VO

Beschreibung:
DG

